
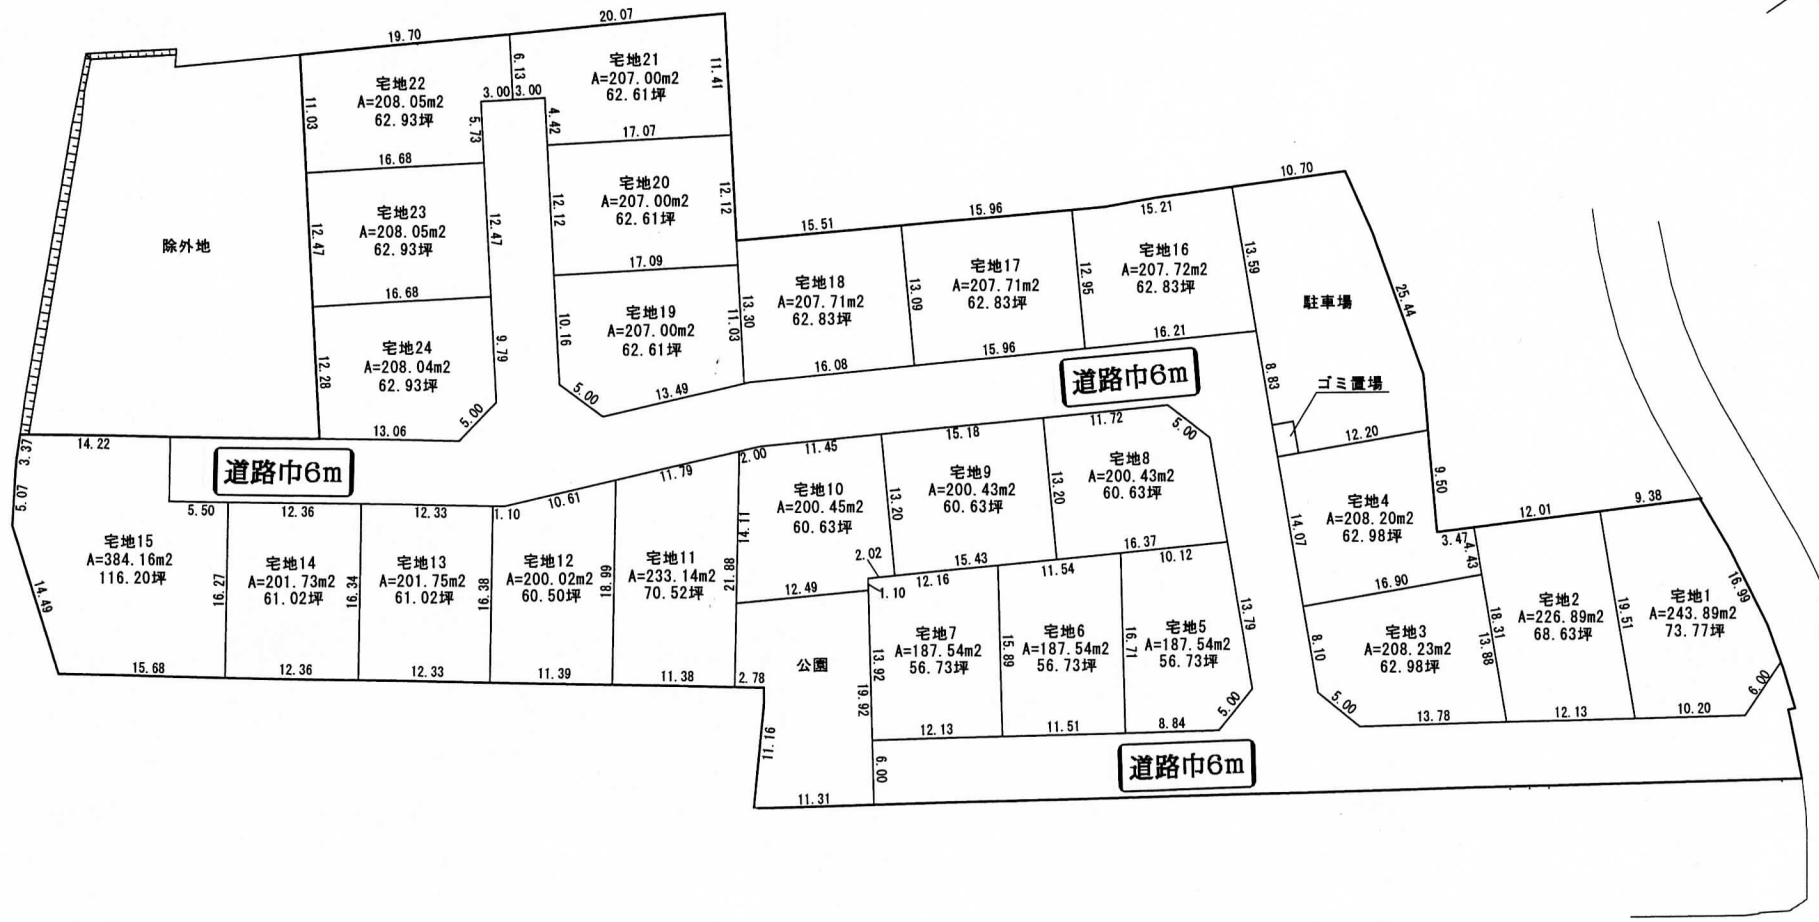


リヴェール大津区画図

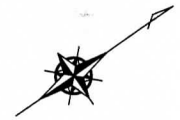

工事名	
施工箇所名	松阪市大津町字久地 地内
図面の種類	土地利用計画平面図
縮尺	1:500
図面番号	5
設計者	三陸土木コンサルタント株式会社 鈴木 原