

土地所在図
地積測量図

地番 1372-1
1372-2

土地の所在 松阪市久保町字道久


測地系	世界測地系
座標系	VI系
測量年月日	平成22年12月1日

座標求積表

地番	(A) 1372-1			
測点	X _n	Y _n	(X _{n+1} - X _{n-1})Y _n	距離
793	-161078.132	49156.021	-1069094.300729	24.061
796	-161100.709	49147.702	-1255183.161378	9.118
1162	-161103.671	49156.325	960023.027250	23.965
1182	-161081.179	49164.597	1214906.356467	5.004
S2	-161078.960	49160.112	149790.861264	4.174
		倍面積	442.782874	
		面積	221.3914370	
		地積	221.39 m ²	

地番	(B) 1372-2			
測点	X _n	Y _n	(X _{n+1} - X _{n-1})Y _n	距離
S2	-161078.960	49160.112	-99401.746464	5.004
1182	-161081.179	49164.597	-1214906.356467	23.965
1162	-161103.671	49156.325	-960023.027250	9.118
796	-161100.709	49147.702	127784.025200	0.386
1158	-161101.071	49147.568	-102767.564688	5.212
1223	-161102.800	49152.485	-164021.842445	4.847
1186	-161104.408	49157.058	1093302.126978	25.411
1185	-161080.559	49165.829	1241486.348079	4.945
783	-161079.157	49161.087	78608.578113	0.995
		倍面積	60.541056	
		面積	30.2705280	
		地積	30.27 m ²	

合計 251.6619650

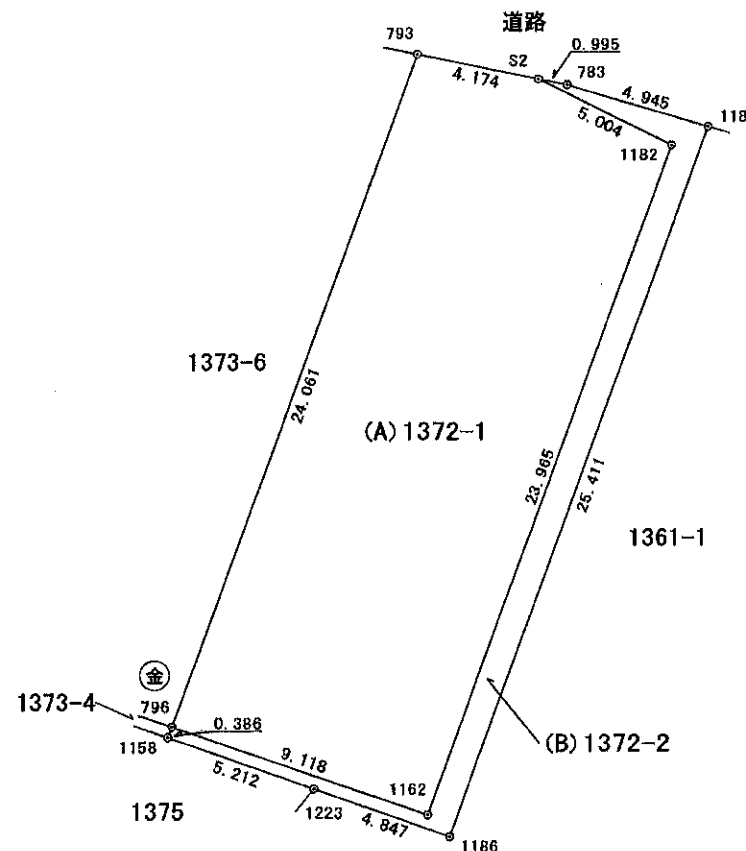

記号	境界標の種類
⊕ ⊞	石 杭
⊙ ⊚	コンクリート杭
⊕ ⊞	金 属 標
⊕ ⊞	プラスチック杭
⊕ ⊞	金 属 釘
○	= 新設
□	= 既存

(単位：m)

測量の基準		既知点の名称及び座標値					
測地系	既知点	座標変換	点 名	X座標	Y座標	標 識	備 考
世界	街区多角点	無	20B14	-161158.161	49264.230	金属標	
世界	街区三角点	無	2022A	-161010.244	49142.590	金属標	
世界	街区補助点	無	4A313	-161110.842	49218.523	金属釘	
世界	街区補助点	無	4A315	-161142.452	49112.938	金属釘	

(会 員 専 用)

作成者	松阪市清生町495番地2 土地家屋調査士 三宅敏見 (平成23年 1月 22日作成)	縮尺	1 /	申請人	西塚善弘	縮尺	1 / 250
-----	--	----	-----	-----	------	----	---------

(三重県土地家屋調査士会用紙)

別記第一号(第七十四条第三項関係)